


作業全体配置図

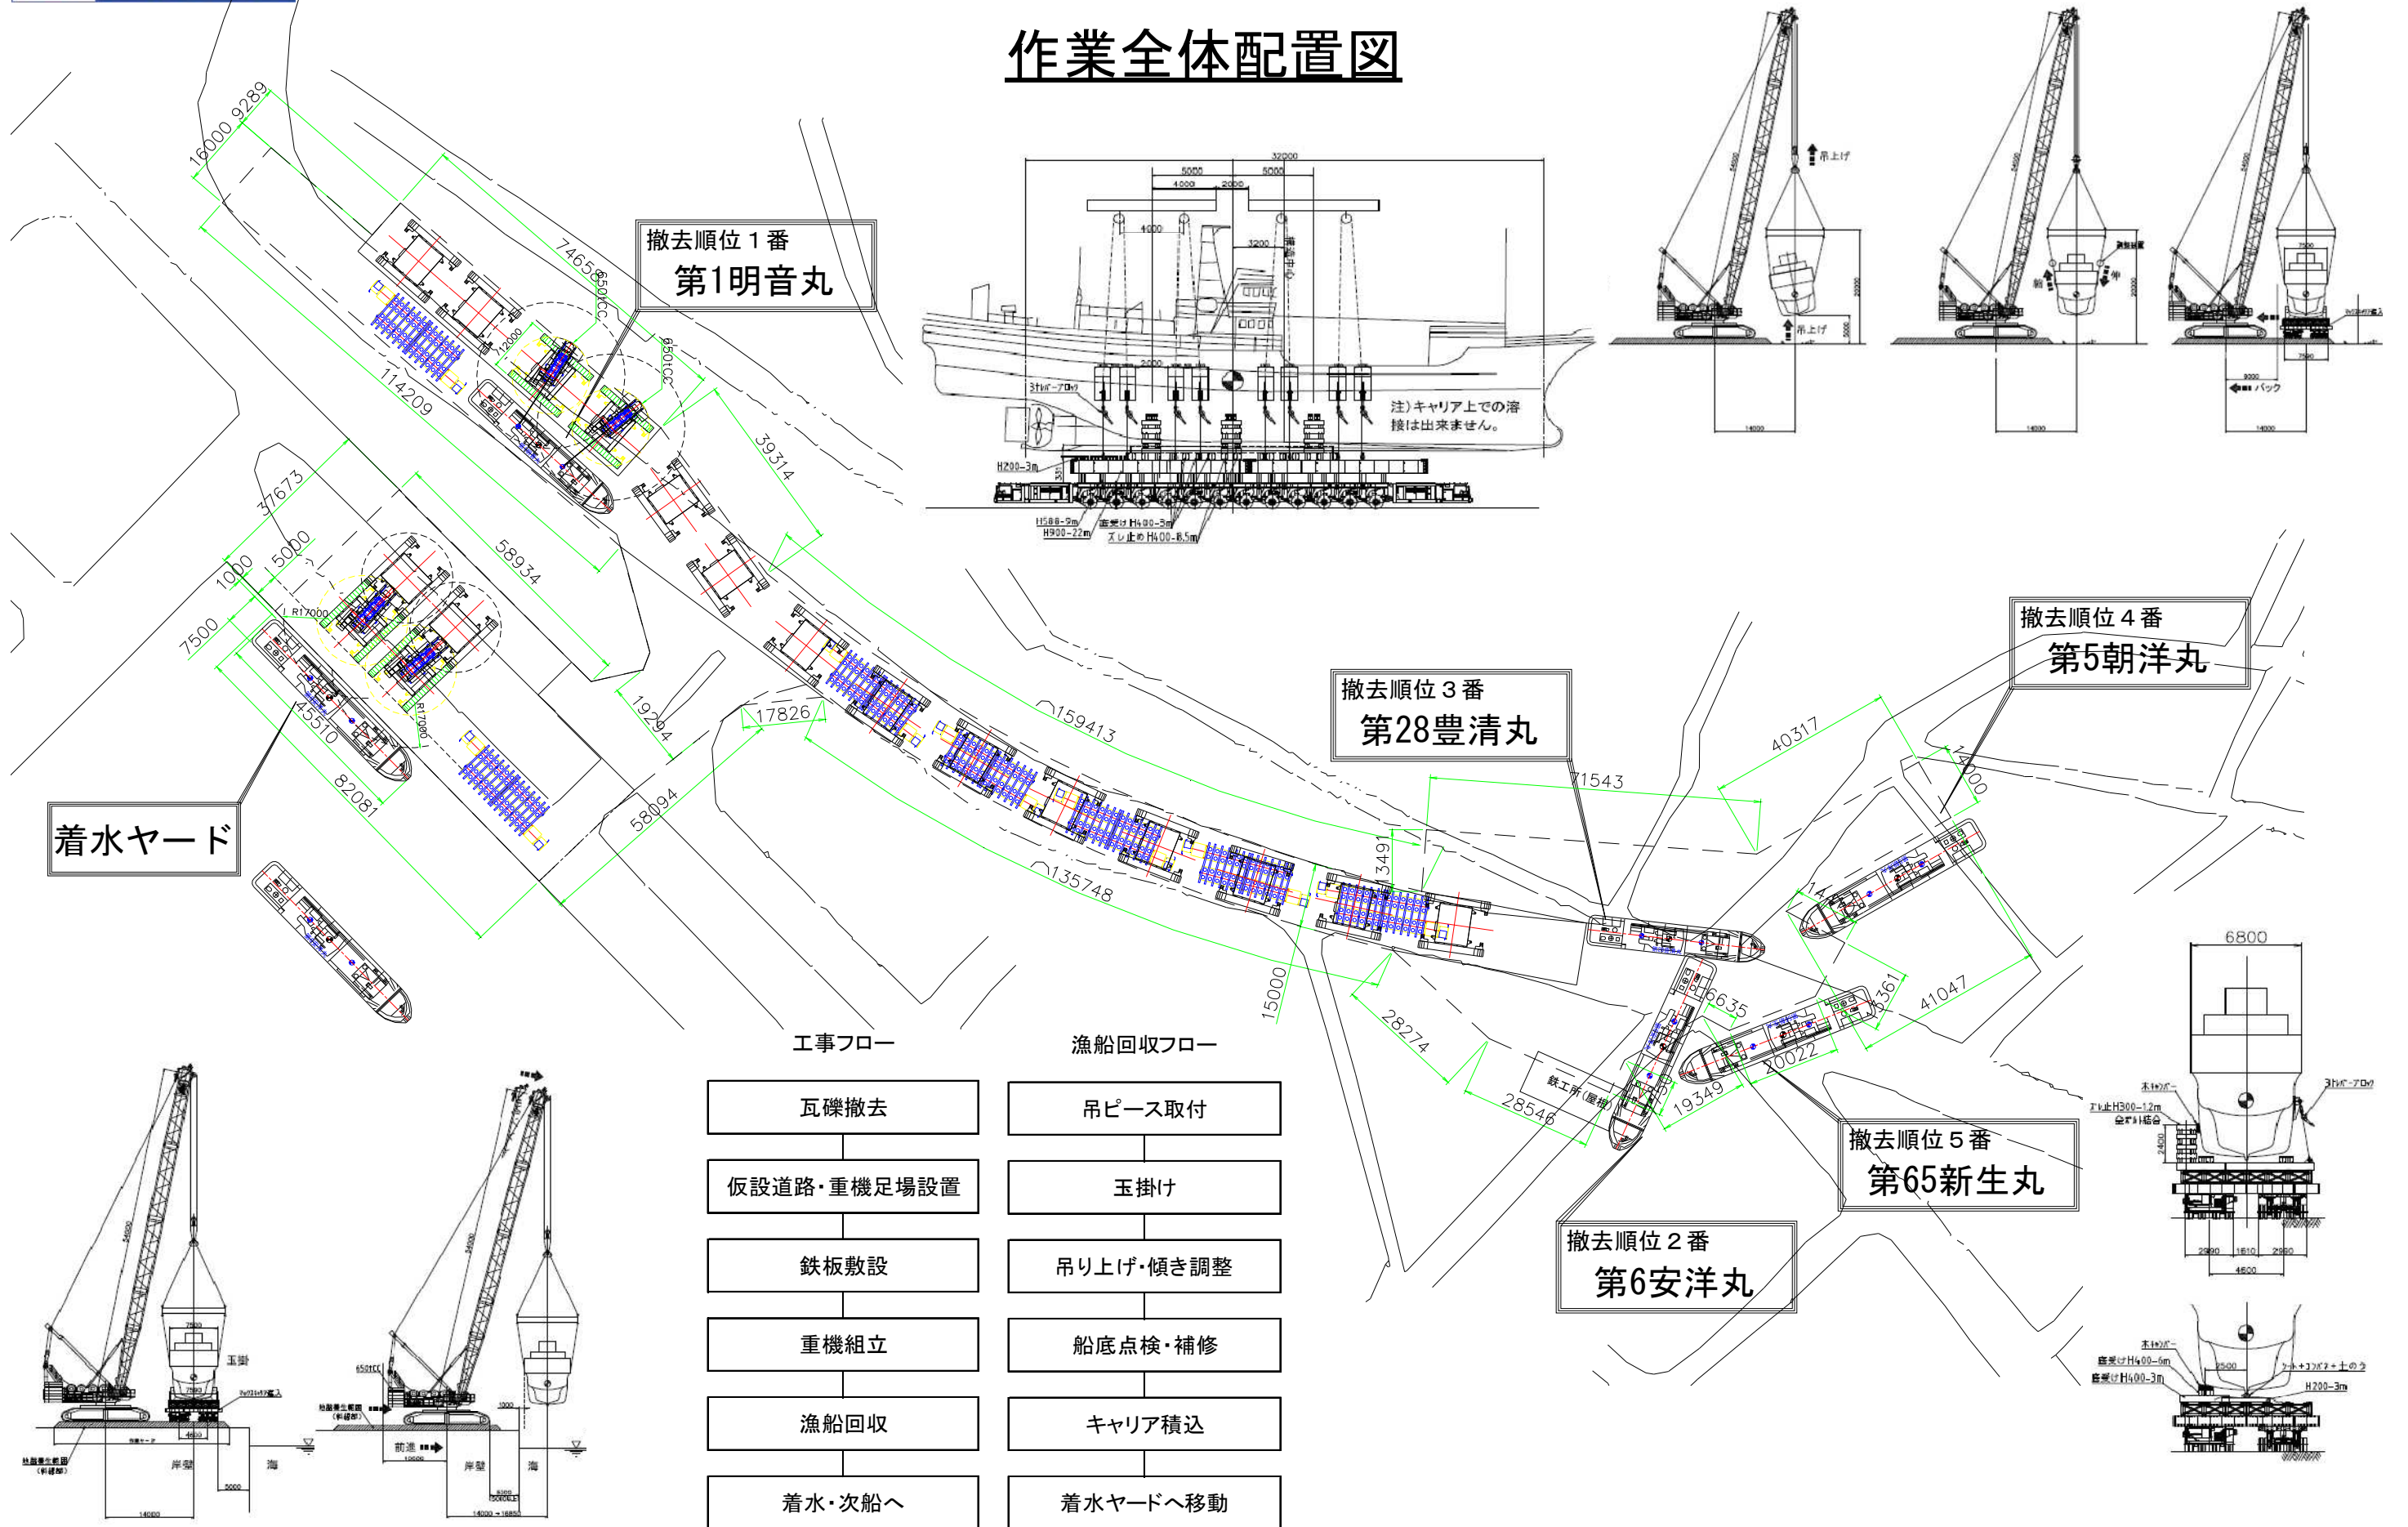

工事フロー

瓦礫撤去
仮設道路・重機足場設置
鉄板敷設
重機組立
漁船回収
着水・次船へ

漁船回収フロー

吊ピース取付
玉掛け
吊り上げ・傾き調整
船底点検・補修
キャリア積込
着水ヤードへ移動

